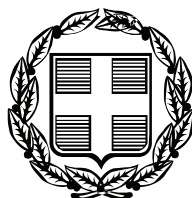


ΕΦΗΜΕΡΙΣ ΤΗΣ ΚΥΒΕΡΝΗΣΕΩΣ

ΤΗΣ ΕΛΛΗΝΙΚΗΣ ΔΗΜΟΚΡΑΤΙΑΣ

ΤΕΥΧΟΣ ΑΝΑΓΚΑΣΤΙΚΩΝ ΑΠΑΛΛΟΤΡΙΩΣΕΩΝ ΚΑΙ ΠΟΛΕΟΔΟΜΙΚΩΝ ΘΕΜΑΤΩΝ **Αρ. Φύλλου 283**

21 Ιουλίου 2010

ΠΕΡΙΕΧΟΜΕΝΑ

ΑΠΟΦΑΣΕΙΣ

ΑΠΟΦΑΣΕΙΣ

Αριθμ. 22745 (1)

Χαρακτηρισμός ως διατηρητέου διορόφου κτιρίου που βρίσκεται στον παραδοσιακό οικισμό του δήμου Αργαλαστής (ν. Μαγνησίας) και καθορισμός ειδικών όρων και περιορισμών δόμησης αυτού.

Η ΥΠΟΥΡΓΟΣ ΠΕΡΙΒΑΛΛΟΝΤΟΣ, ΕΝΕΡΓΕΙΑΣ ΚΑΙ ΚΛΙΜΑΤΙΚΗΣ ΑΛΛΑΓΗΣ

Έχοντας υπόψη :

1. Τις διατάξεις του άρθρου 4 παρ. 2 του ν. 1577/1985 «Γενικός Οικοδομικός Κανονισμός» (Α΄ 210), όπως το άρθρο αυτό αντικαταστάθηκε με το άρθρο 3 του ν. 2831/2000 «Τροποποίηση ν. 1577/1985 (ΓΟΚ) και άλλες πολεοδομικές διατάξεις».

2. Τις διατάξεις του άρθρου 90 του Κώδικα Νομοθεσίας για την Κυβέρνηση και τα κυβερνητικά όργανα, που κυρώθηκε με το άρθρο πρώτο του π.δ/τος 63/2005 (Α΄ 98).

3. Την υπ' αρ. 2876/7.10.2009 απόφαση του Πρωθυπουργού «Αλλαγή τίτλου Υπουργείων» (Β΄ 2234).

4. Τα υπ' αριθ. 3546/6.5.2009 και 2643/17.11.2009 έγγραφα της Νομαρχιακής Αυτοδιοίκησης Μαγνησίας – Δ/νση ΧΩΠΕ.

5. Την από 14.12.2009 αιτιολογική έκθεση της Διεύθυνσης Πολεοδομικού Σχεδιασμού – Τμήμα Παραδοσιακών Οικισμών.

6. Τις από 13.1.2010, 25.1.2010 και 27.1.2010 αντιρρήσεις των ενδιαφερομένων (αρ. ΥΠΕΚΑ 1036/13.1.2010, 2986/25.1.2010, 2993/25.1.2010, 2983/25.1.2010, 3545/27.1.2010 αντίστοιχα) καθώς και τις από 23.2.2010 παρατηρήσεις της Διεύθυνσης Πολεοδομικού Σχεδιασμού – Τμήμα Παραδοσιακών Οικισμών επί των ως άνω αντιρρήσεων των ενδιαφερομένων.

7. Το υπ' αριθ. 17/3.3.2010 υπηρεσιακό σημείωμα της Διεύθυνσης Πολεοδομικού Σχεδιασμού - Τμήμα Παραδοσιακών Οικισμών.

8. Το γεγονός ότι από τις κανονιστικές διατάξεις της παρούσας απόφασης δεν προκαλείται δαπάνη σε βάρος του κρατικού προϋπολογισμού και του προϋπολογισμού του οικείου ΟΤΑ, αποφασίζουμε:

1. Χαρακτηρίζεται ως διατηρητέο το διόροφο κτίριο που βρίσκεται στον παραδοσιακό οικισμό του δήμου Αργαλαστής (Ν. Μαγνησίας) φερόμενο ως ιδιοκτησία των Ερμιόνης Σατραζέμη και Ευανθίας Ανέστη, όπως φαίνεται σημειωμένο στο σχετικό πρωτότυπο διάγραμμα σε κλίμακα 1:100 που θεωρήθηκε από τον Προϊστάμενο της Διεύθυνσης Τοπογραφικών Εφαρμογών με την 22745/2010 πράξη του και που αντίτυπό του σε φωτοσμίκρυνση δημοσιεύεται με την παρούσα απόφαση.

2. Ως διατηρητέο χαρακτηρίζεται το κέλυφος του κτιρίου.

3. Στο χαρακτηριζόμενο ως διατηρητέο κτίριο απαγορεύεται κάθε αφαίρεση, αλλοίωση ή καταστροφή των επί μέρους αρχιτεκτονικών ή καλλιτεχνικών και διακοσμητικών στοιχείων του, πλην των στοιχείων του κτιρίου για τα οποία η Επιτροπή Πολεοδομικού και Αρχιτεκτονικού Ελέγχου (Ε.Π.Α.Ε.) έχει γνωμοδοτήσει για την αφαίρεσή τους.

4. Επιτρέπεται η επισκευή, ο εκσυγχρονισμός των εγκαταστάσεων, η εσωτερική κατασκευή στατικού φορέα από οπλισμένο σκυρόδεμα ή σιδηροκατασκευή και η ενίσχυση του υφιστάμενου φέροντα οργανισμού από λιθοδομή, καθώς και επεμβάσεις για λόγους λειτουργικούς του προτεινομένου να χαρακτηρισθεί ως διατηρητέο κτίριο, εφόσον δεν αλλοιώνεται ο αρχιτεκτονικός χαρακτήρας του και δεν θίγονται τα διατηρητέα στοιχεία του.

Επιτρέπεται η κατεδάφιση της φέρουσας τοιχοποιίας πάνω από το ύψος του πρεκιού των ανοιγμάτων του ισογείου και η ανακατασκευή αυτής.

Επιτρέπεται η επικάλυψη του κτιρίου να γίνει από κεραμίδια.

5. Δεν επιτρέπεται η τοποθέτηση φωτεινών ή μη επιγραφών και διαφημίσεων στο κτίριο.

Επιτρέπεται η τοποθέτηση επιγραφών μικρών διαστάσεων που πληροφορούν για την χρήση των χώρων του κτιρίου.

6. Για οποιαδήποτε επέμβαση στο εξωτερικό και εσωτερικό του διατηρητέου κτιρίου, καθώς για τη τοποθέτηση επιγραφών απαιτείται η έγκριση της Ε.Π.Α.Ε.


7. Η ισχύς της παρούσας απόφασης αρχίζει από τη δημοσίευσή της στην Εφημερίδα της Κυβερνήσεως.

Η απόφαση αυτή να δημοσιευθεί στην Εφημερίδα της Κυβερνήσεως.

Αθήνα, 2 Ιουνίου 2010

Η ΥΠΟΥΡΓΟΣ

ΚΩΝΣΤΑΝΤΙΝΑ ΜΠΙΡΜΠΙΛΗ

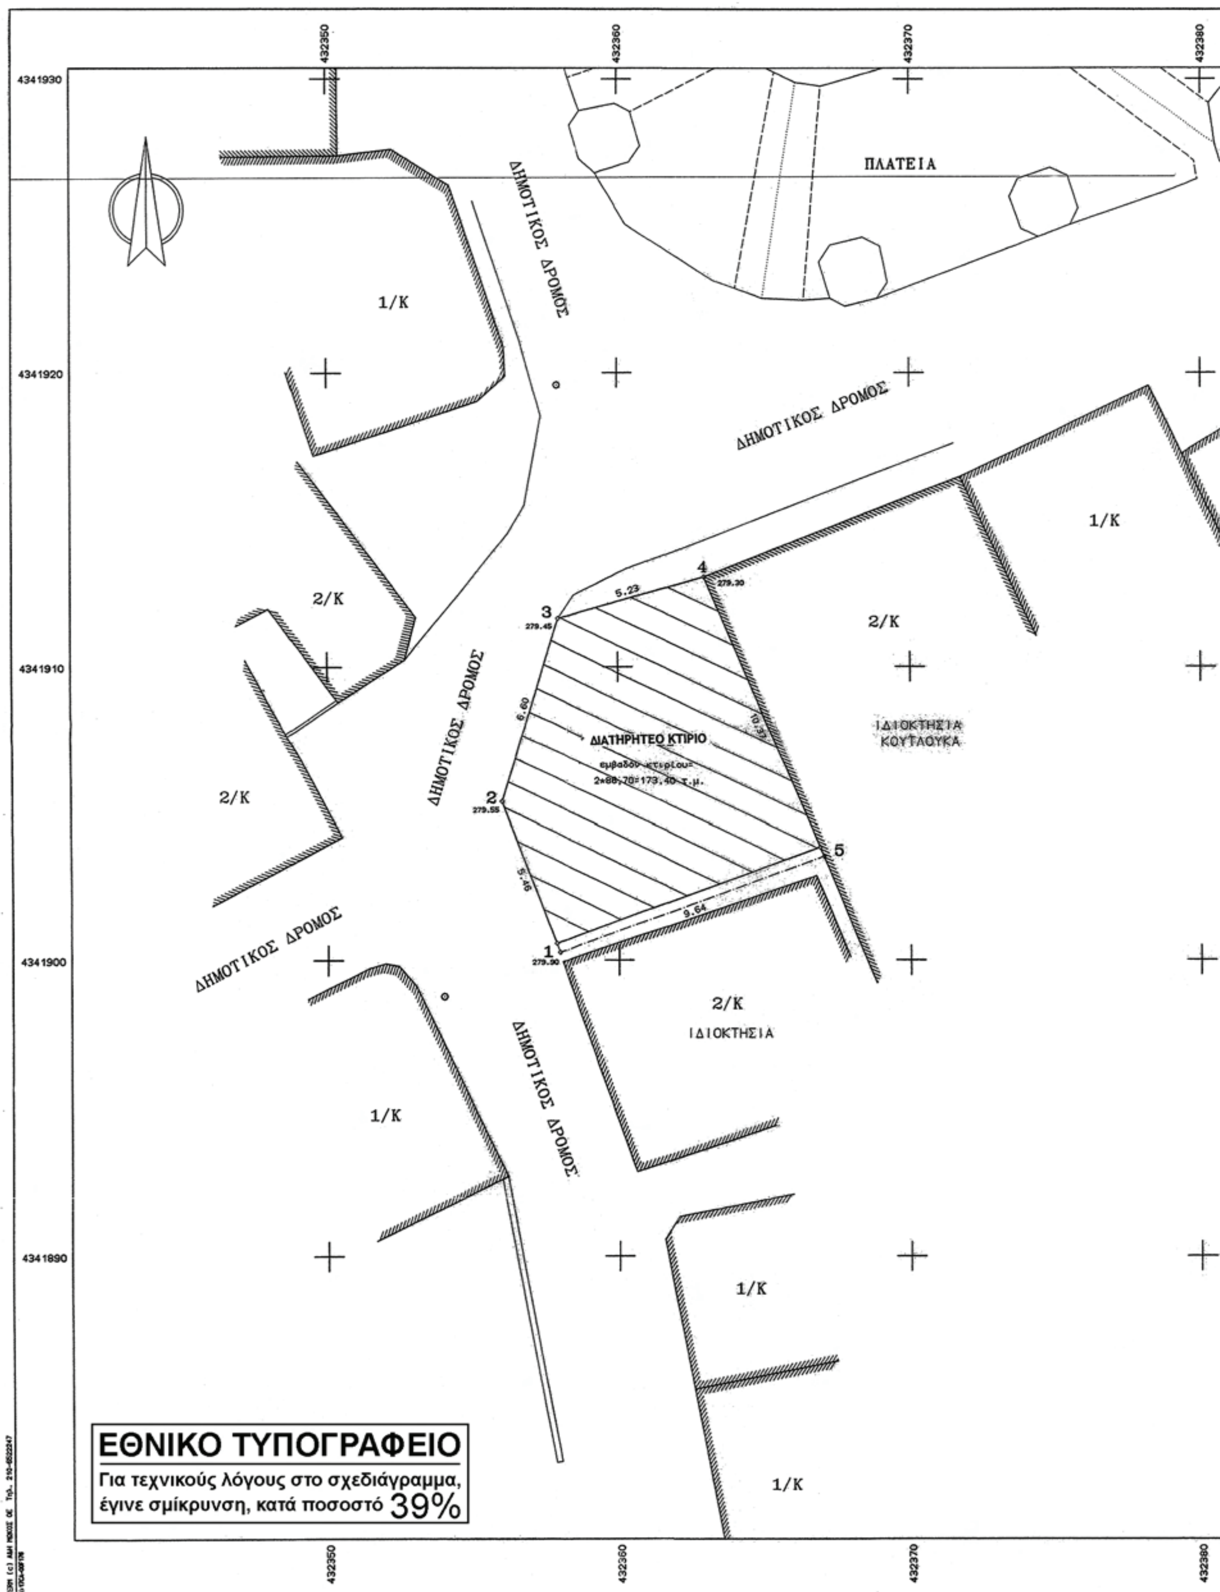

432350
432360
432370
432380
4341930
4341920
4341910
4341900
4341890
ΠΛΑΤΕΙΑ
ΔΗΜΟΤΙΚΟΣ ΔΡΟΜΟΣ
ΔΗΜΟΤΙΚΟΣ ΔΡΟΜΟΣ
ΔΗΜΟΤΙΚΟΣ ΔΡΟΜΟΣ
ΔΗΜΟΤΙΚΟΣ ΔΡΟΜΟΣ
ΔΗΜΟΤΙΚΟΣ ΔΡΟΜΟΣ
1/Κ
2/Κ
2/Κ
1/Κ
2/Κ
ΙΔΙΟΚΤΗΣΙΑ ΚΟΥΤΛΟΥΚΑ
2/Κ
ΙΔΙΟΚΤΗΣΙΑ
1/Κ
1/Κ
1/Κ
1
279.90
2
279.55
3
279.45
4
279.30
5
5.23
6.60
10.37
5.46
9.64
ΔΙΑΤΗΡΗΤΕΟ ΚΤΙΡΙΟ
εμβαδόν κτιρίου=
2*88,70=173,40 τ.μ.
ΕΘΝΙΚΟ ΤΥΠΟΓΡΑΦΕΙΟ
Για τεχνικούς λόγους στο σχεδιάγραμμα, έγινε σμίκρυνση, κατά ποσοστό 39%



ΣΥΝΤΕΤΑΓΜΕΝΕΣ ΟΡΙΩΝ

ΣΗΜΕΙΟ	X	Y	ΣΗΜΕΙΟ	X	Y	ΣΗΜΕΙΟ	X	Y
1	432357.932	4341900.261	2	432355.941	4341905.346	3	432357.900	4341911.644
4	432362.935	4341913.051	5	432367.013	4341903.511	68382	432357.819	4341900.572
68455	432366.883	4341903.816						

ΠΑΡΑΤΗΡΗΣΕΙΣ
============

-Ο υπολογισμός τών εμβαδών έγινε αναλυτικά μέ τόν τύπο τού Gauss.
-Τό σχέδιο είναι ακριβές σύμφωνα μέ τήν υπόδειξη τών ορίων πού έγινε από τούς ιδιοκτήτες.

ΙΔΙΟΚΤΗΤΕΣ - ΕΜΒΑΔΑ
==================

-Ιδιοκτήτες οικοπέδου : (1,2,3,4,5,1) : ΕΡΜΙΟΝΗ ΣΑΤΡΑΖΕΜΗ και

εμβαδόν οικοπέδου : (1,2,3,4,5,1) = 90,00 τ.μ.

ΟΡΟΙ ΔΟΜΗΣΗΣ (Π.Δ. τής 11-6/4-7-1980, Φ.Ε.Κ.374Δ ,όπως τροποποιήθηκε με το Π.Δ. της 17-4/16-5-1997, Φ.Ε.Κ.383Δ')
==

1.ΑΡΤΙΟΤΗΤΑ:
-Κανόνας. : Ελ.Πρ.= 20μ., Ελ.Εμβ.= 1000τ.μ.
-Πρό τίς 4-7-80 : -//- 12μ., -//- 300τ.μ.
-Πρό τίς 1-8-79 : -//- 8μ., -//- 150τ.μ.
-Πρό τίς 2-7-68 : Οποιο Εμβαδόν καί Διαστάσεις έχουν.
2.ΚΑΛΥΨΗ:
-Μέγιστο επιτρεπόμενο ποσοστό κάλυψης 60% (γιά τά πρώτα 300 τ.μ.)
50% (γιά πέραν τών 300 τ.μ.)
3.ΔΟΜΗΣΗ: α) για κατοικία
-Συντελεστής δόμησης 0,80 (γιά τά πρώτα 300 τ.μ.)
0,40 (γιά τό τμήμα από 300-1000 τ.μ.)
0,15 (γιά τό τμήμα πέραν τών 1000 τ.μ.)
4.ΥΨΟΣ:
-Μέγιστο επιτρεπόμενο υψος 10 μ.(γιά τούς μή παραλιακούς οικισμούς)
5.ΑΠΟΣΤΑΣΕΙΣ ΑΠΟ ΟΡΙΑ: 0.90 μ.
6.Επιβάλλεται η κατασκευή στέγης.

ΔΗΛΩΣΗ ΥΛΟΠΟΙΗΣΗΣ ΟΡΙΩΝ
======================

-Οι κάτωθι υπογεγραμμένοι δηλώνουμε ότι είμαστε ιδιοκτήτες τού οικοπέδου πού φαίνεται στό διάγραμμα μέ τά στοιχεία (1,2,3,4,5,1) καί τά όρια πού έχουμε υλοποιήσει σέ αυτό είναι τά ορθά.

- οι δηλούντες -

ΔΗΛΩΣΗ ΑΡΤΙΟΤΗΤΑΣ (άρθρο 5, Ν.651/77)
==================================

-Το οικόπεδο πού φαίνεται στό διάγραμμα μέ τά στοιχεία (1,2,3,4,5,1) ευρίσκεται εντός των ορίων του οικισμού της Αργαλαστής του Δήμου Αργαλαστής και είναι κατα παρέκκλιση άρτιο και οικοδομήσιμο.
Τό ανωτέρω οικόπεδο δέν εμπίπτει στίς διατάξεις τού Ν.1337/83 και δεν ευρίσκεται σε περιοχή οπου εχει γίνει κτηματογράφηση για το Εθνικό Κτηματολόγιο και συνεπώς ο ιδιοκτητης δεν έχει υποχρέωση υποβολής δήλωσης ιδιοκτησίας με βάση τονΝ. 2308/99
Ο οικισμός της Αργαλαστής υφίσταται προ του έτους 1923 και τα όριά τού καθορίσθηκαν με την υπ'αρ. 421/3-6-86 απόφαση του Νομάρχη Μαγνησίας.

-Ο ΜΗΧΑΝΙΚΟΣ-

ΥΠΟΥΡΓΕΙΟ ΠΕΡΙΒΑΛΛΟΝΤΟΣ
ΕΝΕΡΓΕΙΑΣ & ΚΛΙΜΑΤΙΚΗΣ ΑΛΛΑΓΗΣ
ΣΥΝΟΔΕΥΕΙ ΤΗΝ ΥΠ' ΑΡΙΘΜ. Γ.22745/10 ΑΠΟΦΑΣΗ
ΠΕΡΙ «Χαρακτηρισμός ως διατηρητέου διώροφου κτιρίου που βρίσκεται στον παραδοσιακό οικισμό του δήμου Αργαλαστής (ν. Μαγνησίας) και καθορισμός ειδικών όρων και περιορισμών δόμησης αυτού»
ΑΘΗΝΑ, 2 Ιουνίου 2010
Ι. ΓΙΑΝΝΑΚΟΠΟΥΛΟΣ

Σχ: 1
ΦΑΚ: 84/10

ΥΠΟΥΡΓΕΙΟ ΠΕΡΙΒΑΛΛΟΝΤΟΣ, ΕΝΕΡΓΕΙΑΣ ΚΑΙ ΚΛΙΜΑΤΙΚΗΣ ΑΛΛΑΓΗΣ

ΔΙΕΥΘΥΝΣΗ ΠΟΛΕΟΔΟΜΙΚΟΥ ΣΧΕΔΙΑΣΜΟΥ

ΤΜΗΜΑ ΠΑΡΑΔΟΣΙΑΚΩΝ ΟΙΚΙΣΜΩΝ

ΘΕΣΗ : ΔΗΜΟΣ ΑΡΓΑΛΑΣΤΗΣ - ΝΟΜΟΣ ΜΑΓΝΗΣΙΑΣ

ΘΕΜΑ : « Χαρακτηρισμός ως διατηρητέου, κτιρίου που βρίσκεται στην πλατεία Αργαλαστής και καθορισμός ειδικών όρων και περιορισμών δόμησης.

ΣΧΕΔΙΟ : ΤΟΠΟΓΡΑΦΙΚΟ ΔΙΑΓΡΑΜΜΑ ΚΛ. : 1:100

ΥΠΟΜΝΗΜΑ: ΔΙΑΤΗΡΗΤΕΟ ΚΤΙΡΙΟ

Αριθμ. 1797/08 (2)

Τροποποίηση σχεδίου πόλης Αγρινίου στο Ο.Τ. 1039 αυτού.

Ο ΝΟΜΑΡΧΗΣ ΑΙΤΩΛΟΚΑΡΝΑΝΙΑΣ

Έχοντας υπόψη:

1. Τις διατάξεις του Ν.Δ. της 17-7-23 «περί σχεδίων πόλεων κτλ».

2. Τις διατάξεις του Ν. 2218/ΦΕΚ/90/Α/94 και του Ν. 2240/ΦΕΚ/153/Α/94 «περί Νομαρχιακής Αυτοδιοίκησης».

3. Το Φ.Ε.Κ. 355/Β΄/4-5-95 «Δημοσίευση Οργανισμού Νομαρχιακής Αυτοδιοίκησης Αιτωλοακαρνανίας», όπως τροποποιήθηκε και ισχύει.

4. Τις διατάξεις του Ν. 3044/2002.

5. Την με αριθμό 106/9-1-2009 (Φ.Ε.Κ 97/Β΄/27-1-2009) απόφαση Νομάρχη Αιτωλοακαρνανίας «περί μεταβίβασης αρμοδιοτήτων στους Αντινομάρχες».

6. Την με αριθμό 127/8-1-2007 (Φ.Ε.Κ/39/22-1-2007) απόφαση Νομάρχη Αιτωλοακαρνανίας «περί διορισμού Γεν. Γραμματέα».

7. Την με αριθμό 956/6.5.08 εισήγηση του Τ.Π.Ε. Αγρινίου.

8. Την με αριθμό 158/2007 απόφαση του Δημοτικού Συμβουλίου Δ. Αγρινίου.

9. Την υπ. Αρ. 79/08 απόφαση Δημοτικού Συμβουλίου με την οποία απορρίπτεται η ένσταση των ενδιαφερομένων.

10. Το γεγονός ότι τηρήθηκε η διαδικασία των Εγκ. 1/61 και 8/75 «περί τροποποιήσεων».

11. Το τοπογραφικά διαγράμματα τα οποία συνέταξε η Τεχνική Υπηρεσία του Δήμου ελεγμένα και θεωρημένα.

12. Το γεγονός ότι δεν προκαλείται δαπάνη σε βάρος του κρατικού προϋπολογισμού (άρθρο 90 του Π.Δ. 63/2005 «Κωδικοποίηση της Νομοθεσίας για την Κυβέρνηση και τα κυβερνητικά όργανα (ΦΕΚ Α΄ 98)».

13. Την σύμφωνη γνωμοδότηση του Συμβουλίου Χ.Ο.Π. του Νομού όπως διατυπώθηκε στην 9η/08 πράξη θέμα 1ο αυτού.

ΕΠΕΙΔΗ

1. Οι τροποποιήσεις των σχεδίων πόλεων πρέπει να στοχεύουν στην βελτίωση της ποιοτικής ζωής των πολιτών.

2. Το Γ.Π.Σ. του Δήμου Αγρινίου είναι σε αναθεώρηση γιατί δεν καλύπτει τις σύγχρονες κατευθύνσεις της πόλης του Δήμου Αγρινίου (π.χ. βελτίωση συνθηκών ζωής πολιτών).

3. Με την προτεινόμενη τροποποίηση αυξάνονται οι χώροι που προορίζονται για κτίρια με κοινωφελή χαρακτήρα.

4. Οι ενιστάμενοι μπορούν να αποκατασταθούν σε άλλη θέση από την Τράπεζα Γης του Δήμου Αγρινίου σύμφωνα με τις δ/ξεις του Ν. 1337/83, αποφασίζουμε:

1. Απορρίπτεται η ένσταση των Γεωργίου και Ελένης Κορδώση , επειδή οι ιδιοκτήτες μπορούν να αποκατασταθούν σε άλλη θέση από την Τράπεζα Γης του Δήμου Αγρινίου σύμφωνα με τις διατάξεις του Ν. 1337/83.

2. Εγκρίνεται η τροποποίηση του σχεδίου πόλης Αγρινίου Ν. Αιτωλοακαρνανίας στο Ο.Τ. 1039 αυτού για πολεοδομικούς λόγους και συγκεκριμένα ο χώρος του Ο.Τ. 1039 από χώρος κατοικίας τροποποιείται σε χώρο Κ.Φ. (κοινωφελές) για την κατασκευή σχολείων.


Η παρούσα ισχύει από την δημοσίευσή της στην Εφημερίδα της Κυβερνήσεως.

Η απόφαση αυτή να δημοσιευθεί στην Εφημερίδα της Κυβερνήσεως.

Ι.Π. Μεσολογγίου, 28 Ιουνίου 2010

Με εντολή Νομάρχη
Ο Αντινομάρχης
ΙΩΑΝΝΗΣ ΛΥΤΡΑΣ


261220
261240
261260
261280
261300
513940
513920
513900
513880
513860
513840
1/K
1/Π
ΟΔΟΣ ΣΧΕΔΙΟΥ
Κ.Φ
ΧΩΡΟΣ ΣΧΟΛΕΙΟΥ
ΚΧ 1040
Ο.Τ.Γ 1039
Τ01
Τ05
Τ06
Τ07
ΕΘΝΙΚΟ ΤΥΠΟΓΡΑΦΕΙΟ
Για τεχνικούς λόγους στο σχεδιάγραμμα, έγινε σμίκρυνση, κατά ποσοστό 32%

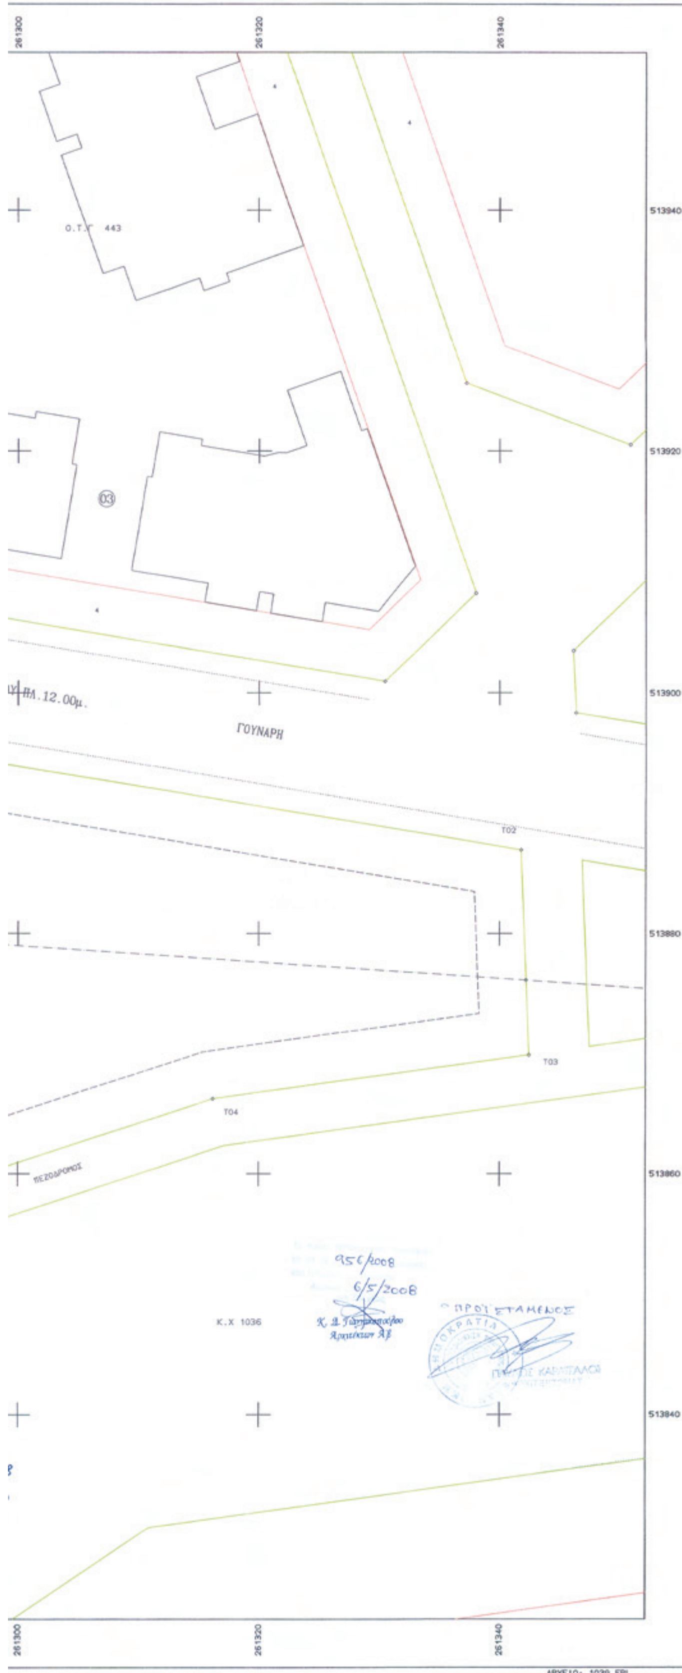

ΥΠΟΜΝΗΜΑ ΣΥΜΒΟΛΙΣΜΩΝ

- Στάση
- Συρματόπλεγμα
- Κράσπεδα
- Μανδρότοιχος με συρματόπλεγμα
- Οριο ιδιοκτησίας
- Οριο τελικών ιδιοκτησίων βάσει της 4/98 πράξης
- Οριο παλαιού σχεδίου
- Καταργούμενη οικοδομική γραμμή
- Ρυμοτομική γραμμή

ΟΡΟΙ ΔΟΜΗΣΗΣ Ε'ΤΟΜΕΑ ΣΧΕΔΙΟΥ ΠΟΛΕΩΣ ΑΓΡΙΝΙΟΥ

	κατά κανόνα	κατά παρέκλιση		
Πρόσωπο	15		10	ΦΕΚ 165Δ'/14-10-66
Εμβαδό	400	400	250	
Κάλυψη	40%			ΦΕΚ 140Α'/13-06-00
Σ.Δ	1.2	1.2	1.2	ΦΕΚ 686Δ'/23-12-78

Χρήση γής: Γενική κατοικία ΦΕΚ 698Δ'/29-06-05
(Με εξάιρεση υπαίθρια αναψυκτηρια, συνεργεία αυτ/των, σταθμούς φορτηγών)

ΟΡΟΙ ΔΟΜΗΣΗΣ Β' ΤΟΜΕΑ ΕΠΕΚΤΑΣΗΣ ΣΧΕΔΙΟΥ ΠΟΛΕΩΣ ΑΓΡΙΝΙΟΥ

	κατα κανόνα	κατα παρέκλιση
Πρόσωπο	15	10
Εμβαδό	500	200
Κάλυψη	40%	
Σ.Δ	0.60	


Χρήση γής: Γενική κατοικία (ΦΕΚ 698Δ/29-06-05)
(Εκτός πρατηρίων βενζίνης, αναψυκτήρια, και εργαστήρια χαμηλής όχλησης)

Σ.Δ=(96.18+10.83)*1.2+(6.2+26.54+36.16+29.91+19.98+26.80)*0.6/(96.18+10.83+6.2+26.54+36.16+29.91+19.98+26.80)=0.854

ΚΤΗΜΑΤΟΛΟΓΙΚΟΣ ΠΙΝΑΚΑΣ

Α/Α	ΟΝΟΜΑ	ΕΠΩΝΥΜΟ	ΔΙΕΥΘΥΝΣΗ	ΠΟΛΗ
01	ΓΕΩΡΓΙΟΣ	ΚΟΡΔΟΣΗΣ		ΑΓΡΙΝΙΟ
02	ΓΕΩΡΓΙΑ	ΜΙΧΟΠΑΝΟΥ	ΜΕΛΕΑΓΡΟΥ 32	ΑΓΡΙΝΙΟ
03	ΗΛΙΑΣ	ΜΠΙΤΗΣ &		
	ΚΑΣΣΙΑΝΗ	ΞΗΡΟΥ	ΓΟΥΝΑΡΗ	ΑΓΡΙΝΙΟ
	ΧΑΡΑΛΑΜΠΟΣ	ΠΑΠΑΘΑΝΑΣΙΟΥ	ΜΕΣΑΡΙΣΤΑ	ΔΗΜΟΥ ΜΑΚΡΥΝΕΙΑΣ
	ΘΕΟΦΑΝΗΣ	ΡΑΒΔΟΣ &		
	ΚΑΛΛΙΟΠΗ	ΖΑΧΑΡΑΚΗ	ΜΑΚΡΗ 36	ΑΓΡΙΝΙΟ
	ΗΛΙΑΣ	ΣΑΛΤΗΣ &		
	ΚΑΝΗ	ΤΡΙΑΝΤΑΦΥΛΛΙΔΗ		
	ΑΙΚΑΤΕΡΙΝΗ	ΚΙΤΣΑΚΗ	ΓΟΥΝΑΡΗ	ΑΓΡΙΝΙΟ
	ΕΛΕΝΗ	ΑΣΗΜΑΚΗ	ΔΟΡΥΜΑΧΟΥ 26	ΑΓΡΙΝΙΟ
	ΕΙΡΗΝΗ	ΑΣΗΜΑΚΗ	ΔΟΡΥΜΑΧΟΥ 26	ΑΓΡΙΝΙΟ
	ΠΕΤΡΟΣ	ΔΟΥΚΑΣ	ΔΟΡΥΜΑΧΟΥ 26	ΑΓΡΙΝΙΟ
	ΕΛΠΙΝΙΚΗ	ΔΟΥΚΑ	ΔΟΡΥΜΑΧΟΥ 26	ΑΓΡΙΝΙΟ
	ΙΩΑΝΝΗΣ	ΚΟΥΤΡΟΥΜΑΝΟΣ	ΓΟΥΝΑΡΗ	ΑΓΡΙΝΙΟ
	ΜΑΝΟΣ	ΠΑΠΑΔΑΤΟΣ	ΓΟΥΝΑΡΗ	ΑΓΡΙΝΙΟ
	ΕΛΕΝΗ	ΧΑΤΖΗΧΑΡΑΛΑΜΠΟΥΣ		
04		ΤΡΙΑΝΤΑΦΥΛΛΟΥ	ΓΟΥΝΑΡΗ	ΑΓΡΙΝΙΟ
05	ΚΩΝ/ΝΟΣ	ΞΕΥΓΕΝΗΣ	ΓΟΥΝΑΡΗ	ΑΓΡΙΝΙΟ
06	ΔΗΜΗΤΡΙΟΣ	ΜΠΟΥΡΟΝΙΚΟΛΑΣ	ΓΟΡΔΙΟΥ & ΓΟΥΝΑΡΗ	ΑΓΡΙΝΙΟ

ΑΠΟΣΠΑΣΜΑ ΣΧΕΔΙΟΥ ΠΟΛΗΣ ΚΛ 1:1000 (ΦΕΚ 533Δ/24-7-98)

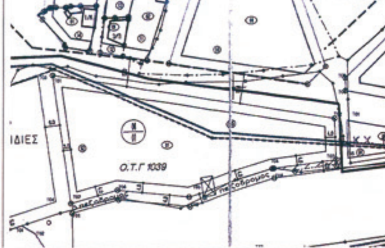

ΔΙΕΥΘΥΝΣΗ ΜΕΛΕΤΩΝ
ΤΜΗΜΑ ΣΧΕΔΙΟΥ ΠΟΛΗΣ & ΠΟΛΕΟΔΟΜΙΚΟΥ ΣΧΕΔΙΑΣΜΟΥ

ΠΑΛΑΜΑ & ΜΑΒΙΛΗ

ΕΡΓΟΔΟΤΗΣ
ΔΗΜΟΣ ΑΓΡΙΝΙΟΥ

ΒΕΒΑΙΩΣΗ
Βεβαιώνεται ότι το σχέδιο αυτό είναι σύμφωνο με την υπ' αριθμ. 158/2007 απόφαση του Δημοτικού Συμβουλίου του Δήμου Αγρινίου
Αγρίνιο 10-4-2008
Ο ΔΗΜΑΡΧΟΣ
ΠΑΥΛΟΣ ΜΟΣΧΟΛΙΟΣ

ΕΡΓΟ
ΤΡΟΠΟΠΟΙΗΣΗ ΣΧΕΔΙΟΥ ΠΟΛΗΣ ΑΓΡΙΝΙΟΥ
Ο.Τ 1039 (Κ.Φ ΧΩΡΟΣ ΣΧΟΛΕΙΟΥ)

ΘΕΣΗ
Ο.Τ 1039 (ΟΔΟΣ ΓΟΥΝΑΡΗ)

ΘΕΜΑ ΣΧΕΔΙΟΥ
ΤΟΠΟΓΡΑΦΙΚΟ ΔΙΑΓΡΑΜΜΑ

ΑΡΙΘΜΟΣ ΣΧΕΔΙΟΥ

ΚΛΙΜΑΚΑ 1:200

ΧΡΟΝΟΣ ΜΕΛΕΤΗΣ : 2007

ΥΠΟΓΡΑΦΗ	ΣΦΡΑΓΙΔΑ
Η συντάξασα ΧΡΙΣΤΙΝΑ ΓΕΩΡΓΑΚΗ ΤΟΠΟΓΡΑΦΟΣ ΜΗΧΑΝΙΚΟΣ Τ.Ε.	Αγρίνιο 10/4/2008 ΘΕΩΡΗΘΗΚΕ Ο Δ/ντής Πολ-Σ. Πόλης & Π. Σχεδιασμού ΠΟΚΟΡΟΥ ΣΠΥΡΙΔΟΥΛΑ ΑΡΧΙΤΕΚΤΩΝ - ΜΗΧΑΝΙΚΟΣ

ΕΘΝΙΚΟ ΤΥΠΟΓΡΑΦΕΙΟ

ΕΦΗΜΕΡΙΣ ΤΗΣ ΚΥΒΕΡΝΗΣΕΩΣ

ΠΕΡΙΦΕΡΕΙΑΚΑ ΓΡΑΦΕΙΑ ΠΩΛΗΣΗΣ Φ.Ε.Κ.

ΘΕΣΣΑΛΟΝΙΚΗ - Βασ. Όλγας 227	**23104 23956**	**ΚΟΜΟΤΗΝΗ** - Δημοκρατίας 1	**25310 22858**
ΠΕΙΡΑΙΑΣ - Ευρυπίδου 63	**210 4135228**	**ΛΑΡΙΣΑ** - Διοικητήριο	**2410 597449**
ΠΑΤΡΑ - Κορίνθου 327	**2610 638109**	**ΗΡΑΚΛΕΙΟ** - Πεδιάδος 2	**2810 300781**
ΙΩΑΝΝΙΝΑ - Διοικητήριο	**26510 87215**	**ΜΥΤΙΛΗΝΗ** - Πλ. Κωνσταντινουπόλεως 1	**22510 46654**

ΤΙΜΗ ΠΩΛΗΣΗΣ ΦΥΛΛΩΝ ΤΗΣ ΕΦΗΜΕΡΙΔΟΣ ΤΗΣ ΚΥΒΕΡΝΗΣΕΩΣ

Σε έντυπη μορφή:

- Για τα Φ.Ε.Κ. από 1 έως 16 σελίδες σε 1 € προσαυξανόμενη κατά 0,20 € για κάθε επιπλέον οκτασέλιδο ή μέρος αυτού.
- Για τα φωτοαντίγραφα Φ.Ε.Κ. σε 0,15 € ανά σελίδα.

Σε μορφή DVD/CD:

Τεύχος	Ετήσια έκδοση	Τριμηνιαία έκδοση	Μηνιαία έκδοση
Α΄	150 €	40 €	15 €
Β΄	300 €	80 €	30 €
Γ΄	50 €	-	-
Υ.Ο.Δ.Δ.	50 €	-	-
Δ΄	110 €	30 €	-

Τεύχος	Ετήσια έκδοση	Τριμηνιαία έκδοση	Μηνιαία έκδοση
Α.Α.Π.	110 €	30 €	-
Ε.Β.Ι.	100 €	-	-
Α.Ε.Δ.	5 €	-	-
Δ.Δ.Σ.	200 €	-	20 €
Α.Ε.-Ε.Π.Ε. και **Γ.Ε.Μ.Η.**	-	-	100 €

- Η τιμή πώλησης μεμονωμένων Φ.Ε.Κ. σε μορφή cd-rom από εκείνα που διατίθενται σε ψηφιακή μορφή και μέχρι 100 σελίδες, σε 5 € προσαυξανόμενη κατά 1 € ανά 50 σελίδες.
- Η τιμή πώλησης σε μορφή cd-rom/dvd, δημοσιευμάτων μιας εταιρείας στο τεύχος Α.Ε.-Ε.Π.Ε. και Γ.Ε.ΜΗ. σε 5 € ανά έτος.

ΠΑΡΑΓΓΕΛΙΑ ΚΑΙ ΑΠΟΣΤΟΛΗ Φ.Ε.Κ.: Τηλεφωνικά: 210 4071010 - fax: 210 4071010 - internet: http://www.et.gr

ΕΤΗΣΙΕΣ ΣΥΝΔΡΟΜΕΣ Φ.Ε.Κ.

Τεύχος	Έντυπη μορφή	Ψηφιακή μορφή
Α΄	225 €	190 €
Β΄	320 €	225 €
Γ΄	65 €	Δωρεάν
Υ.Ο.Δ.Δ.	65 €	Δωρεάν
Δ΄	160 €	80 €
Α.Α.Π.	160 €	80 €
Ε.Β.Ι.	65 €	33 €

Τεύχος	Έντυπη μορφή	Ψηφιακή μορφή
Α.Ε.Δ.	10 €	Δωρεάν
Α.Ε.-Ε.Π.Ε. και **Γ.Ε.Μ.Η.**	2.250 €	645 €
Δ.Δ.Σ.	225 €	95 €
Α.Σ.Ε.Π.	70 €	Δωρεάν
Ο.Π.Κ.	-	Δωρεάν
Α΄ + Β΄ + Δ΄ + Α.Α.Π.	-	450 €

- Το τεύχος Α.Σ.Ε.Π. (έντυπη μορφή) θα αποστέλλεται σε συνδρομητές ταχυδρομικά, με την επιβάρυνση των 70 €, ποσό το οποίο αφορά τα ταχυδρομικά έξοδα..
- Για την παροχή πρόσβασης μέσω διαδικτύου σε Φ.Ε.Κ. προηγουμένων ετών και συγκεκριμένα στα τεύχη: α) Α, Β, Δ, ΑΑΠ, Ε.Β.Ι. και Δ.Δ.Σ, η τιμή προσαυξάνεται, πέραν του ποσού της ετήσιας συνδρομής του 2007, κατά 40 € ανά έτος και ανά τεύχος και β) για το τεύχος Α.Ε.-Ε.Π.Ε. & Γ.Ε.ΜΗ, κατά 60 € ανά έτος παλαιότητας.

- Η καταβολή γίνεται σε όλες τις Δημόσιες Οικονομικές Υπηρεσίες (Δ.Ο.Υ.). Το πρωτότυπο διπλότυπο (έγγραφο αριθμ. πρωτ. 9067/28.2.2005 2η Υπηρεσία Επιτρόπου Ελεγκτικού Συνεδρίου) με φροντίδα των ενδιαφερομένων, πρέπει να αποστέλλεται ή να κατατίθεται στο Εθνικό Τυπογραφείο (Καποδιστρίου 34, Τ.Κ. 104 32 Αθήνα).
- Σημειώνεται ότι φωτοαντίγραφα διπλοτύπων, ταχυδρομικές Επιταγές για την εξόφληση της συνδρομής, δεν γίνονται δεκτά και θα επιστρέφονται.
- Οι οργανισμοί τοπικής αυτοδιοίκησης, τα νομικά πρόσωπα δημοσίου δικαίου, τα μέλη της Ένωσης Ιδιοκτητών Ημερησίου Τύπου Αθηνών και Επαρχίας, οι τηλεοπτικοί και ραδιοφωνικοί σταθμοί, η Ε.Σ.Η.Ε.Α, τα τριτοβάθμια συνδικαλιστικά Όργανα και οι τριτοβάθμιες επαγγελματικές ενώσεις δικαιούνται έκπτωσης πενήντα τοις εκατό (50%) επί της ετήσιας συνδρομής (τρέχον έτος + παλαιότητα).
- Το ποσό υπέρ ΤΑ.Π.Ε.Τ. [5% επί του ποσού συνδρομής (τρέχον έτος + παλαιότητα)], καταβάλλεται ολόκληρο (Κ.Α.Ε. 3512) και υπολογίζεται πριν την έκπτωση.
- Στην Ταχυδρομική συνδρομή του τεύχους Α.Σ.Ε.Π. δεν γίνεται έκπτωση.

Πληροφορίες για δημοσιεύματα που καταχωρούνται στα Φ.Ε.Κ. στο τηλ.: 210 527900.
Φωτοαντίγραφα παλαιών Φ.Ε.Κ.: Μάρνη 8, τηλ.: 210 8220885, 210 8222924, 210 5279050.
Οι πολίτες έχουν τη δυνατότητα ελεύθερης ανάγνωσης των δημοσιευμάτων που καταχωρούνται σε όλα τα τεύχη της Εφημερίδας της Κυβερνήσεως πλην εκείνων που καταχωρούνται στο τεύχος Α.Ε.-Ε.Π.Ε. από την ιστοσελίδα του Εθνικού Τυπογραφείου (www.et.gr)

ΟΙ ΥΠΗΡΕΣΙΕΣ ΕΞΥΠΗΡΕΤΗΣΗΣ ΠΟΛΙΤΩΝ ΛΕΙΤΟΥΡΓΟΥΝ ΚΑΘΗΜΕΡΙΝΑ ΑΠΟ 08:00 ΜΕΧΡΙ 13:00



ΑΠΟ ΤΟ ΕΘΝΙΚΟ ΤΥΠΟΓΡΑΦΕΙΟ
ΚΑΠΟΔΙΣΤΡΙΟΥ 34 * ΑΘΗΝΑ 104 32 * ΤΗΛ. 210 52 79 000 * FAX 210 52 21 004
ΗΛΕΚΤΡΟΝΙΚΗ ΔΙΕΥΘΥΝΣΗ: http://www.et.gr – e-mail: webmaster.et@et.gr